




Swiss Center Shanghai
 www.swisscenters.org
 The Swiss China Gateway

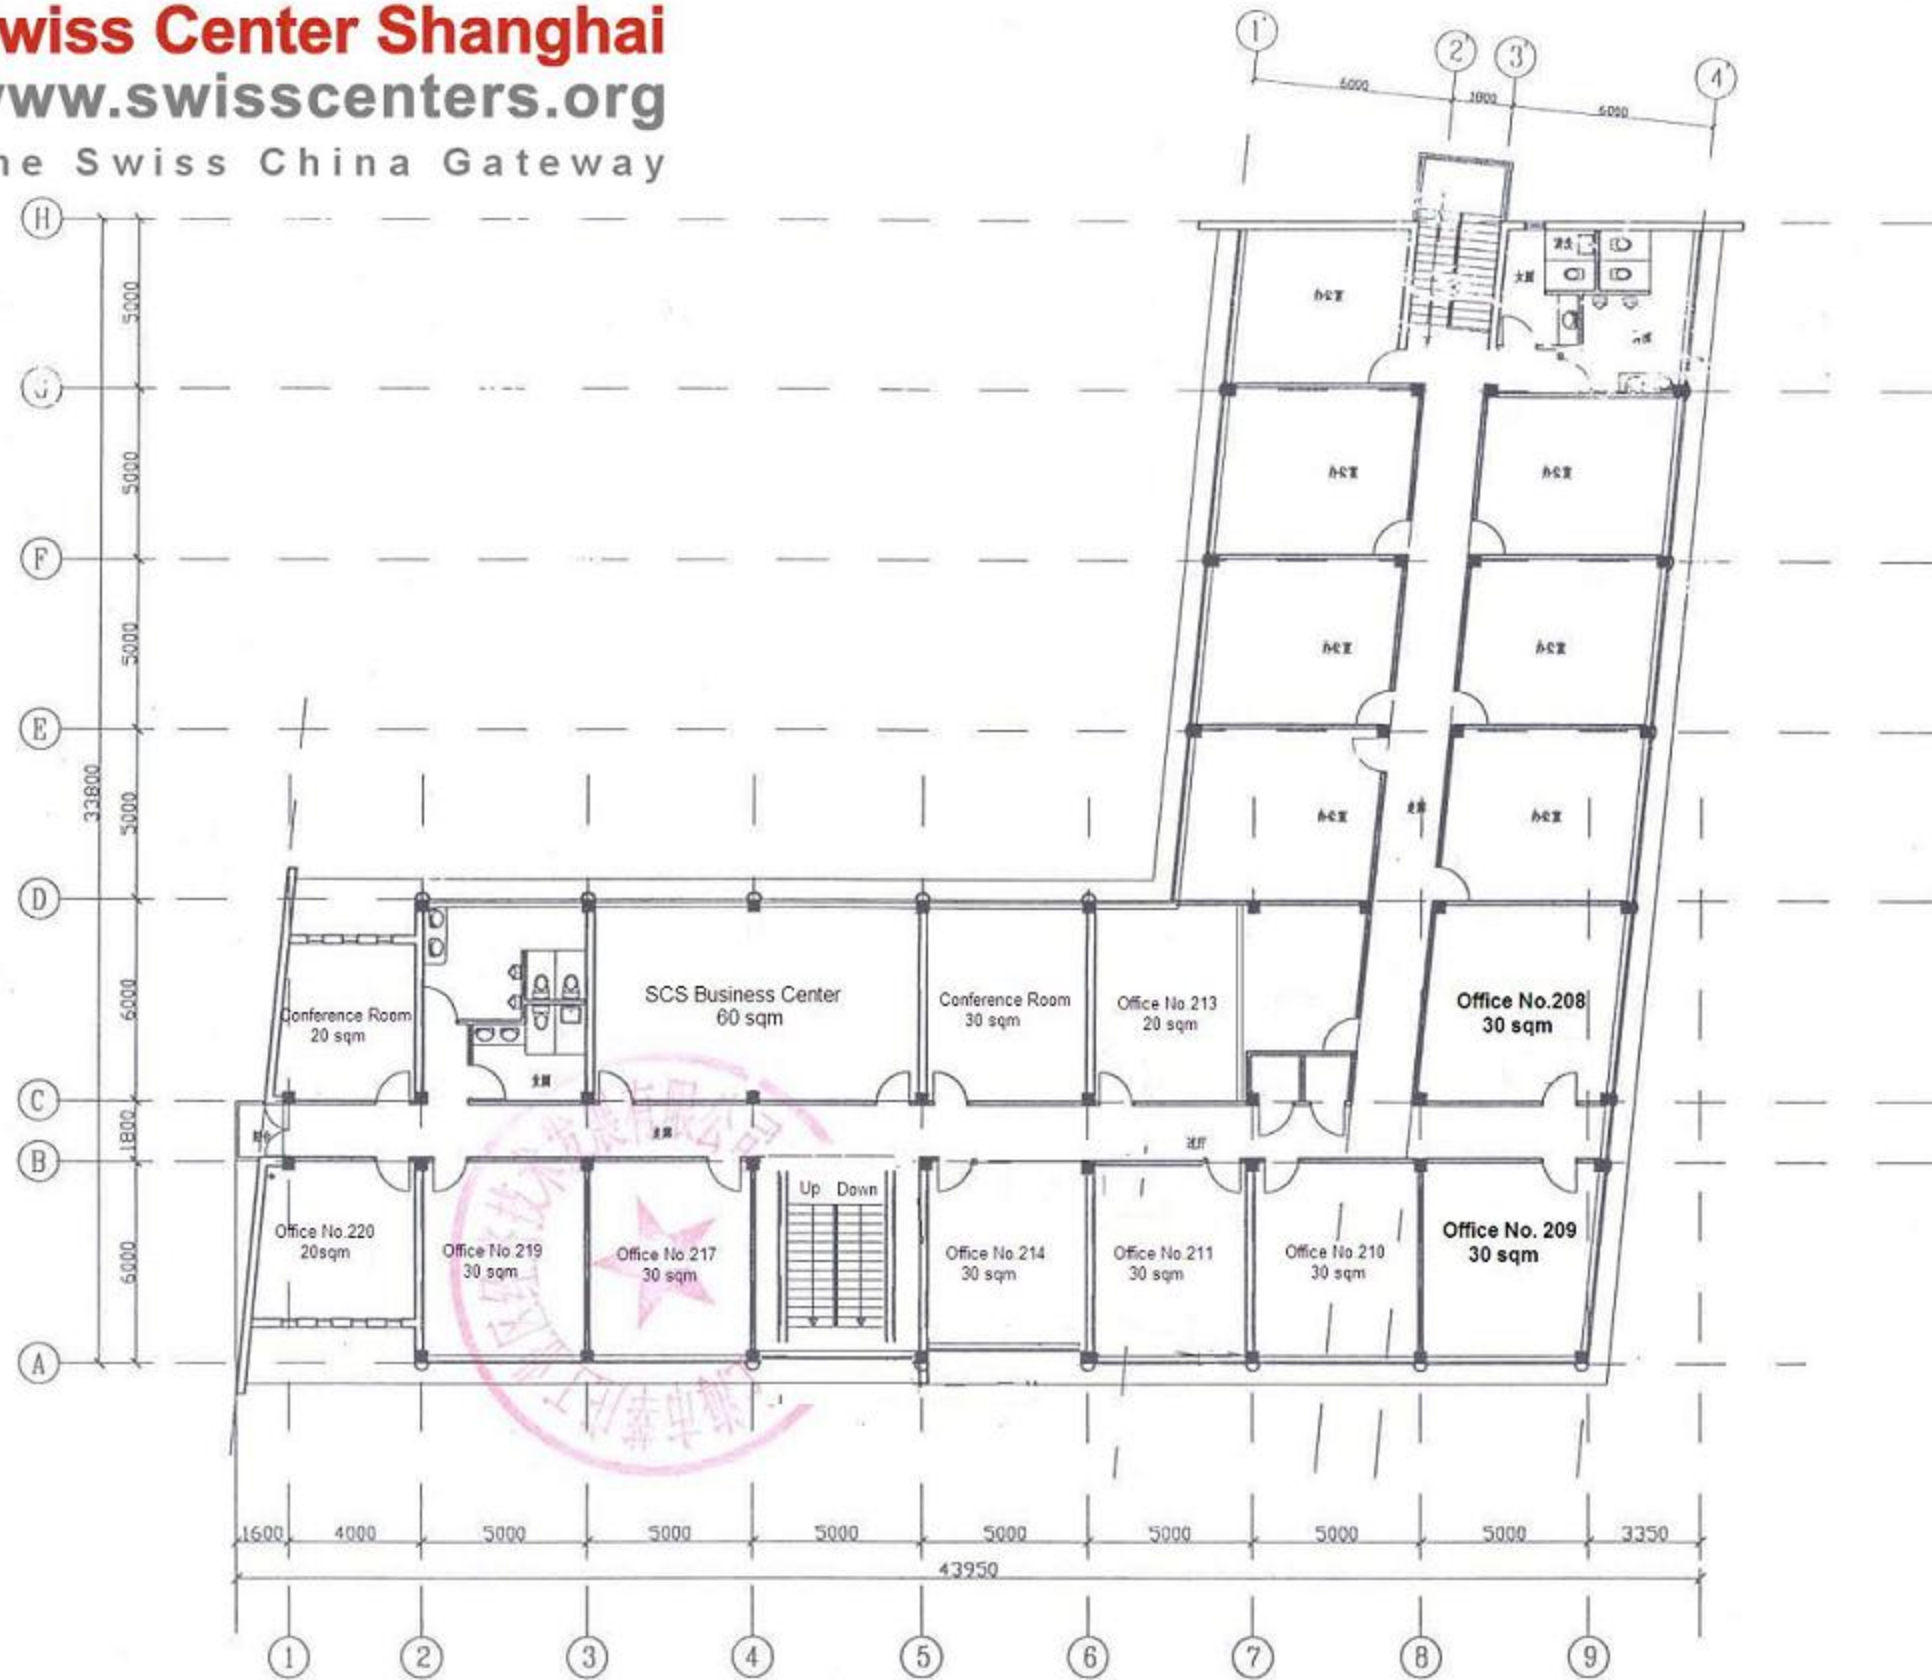

SCS Office Layout
 上海瑞士中心平面图

上海中科建筑设计院	设计	校对	审核	业务印
	张俊	张俊	张俊	
	张俊	张俊	张俊	

二层平面图

工程初步设计出图

200106	专用章
1:100	
2	证号 09102/2
上海市建设和管理委员会 颁发	
有效期至二〇〇二年三月三十一日止	

初步设计发图
 负责人
 徐峥嵘